


基本計画配置図修正 (案)

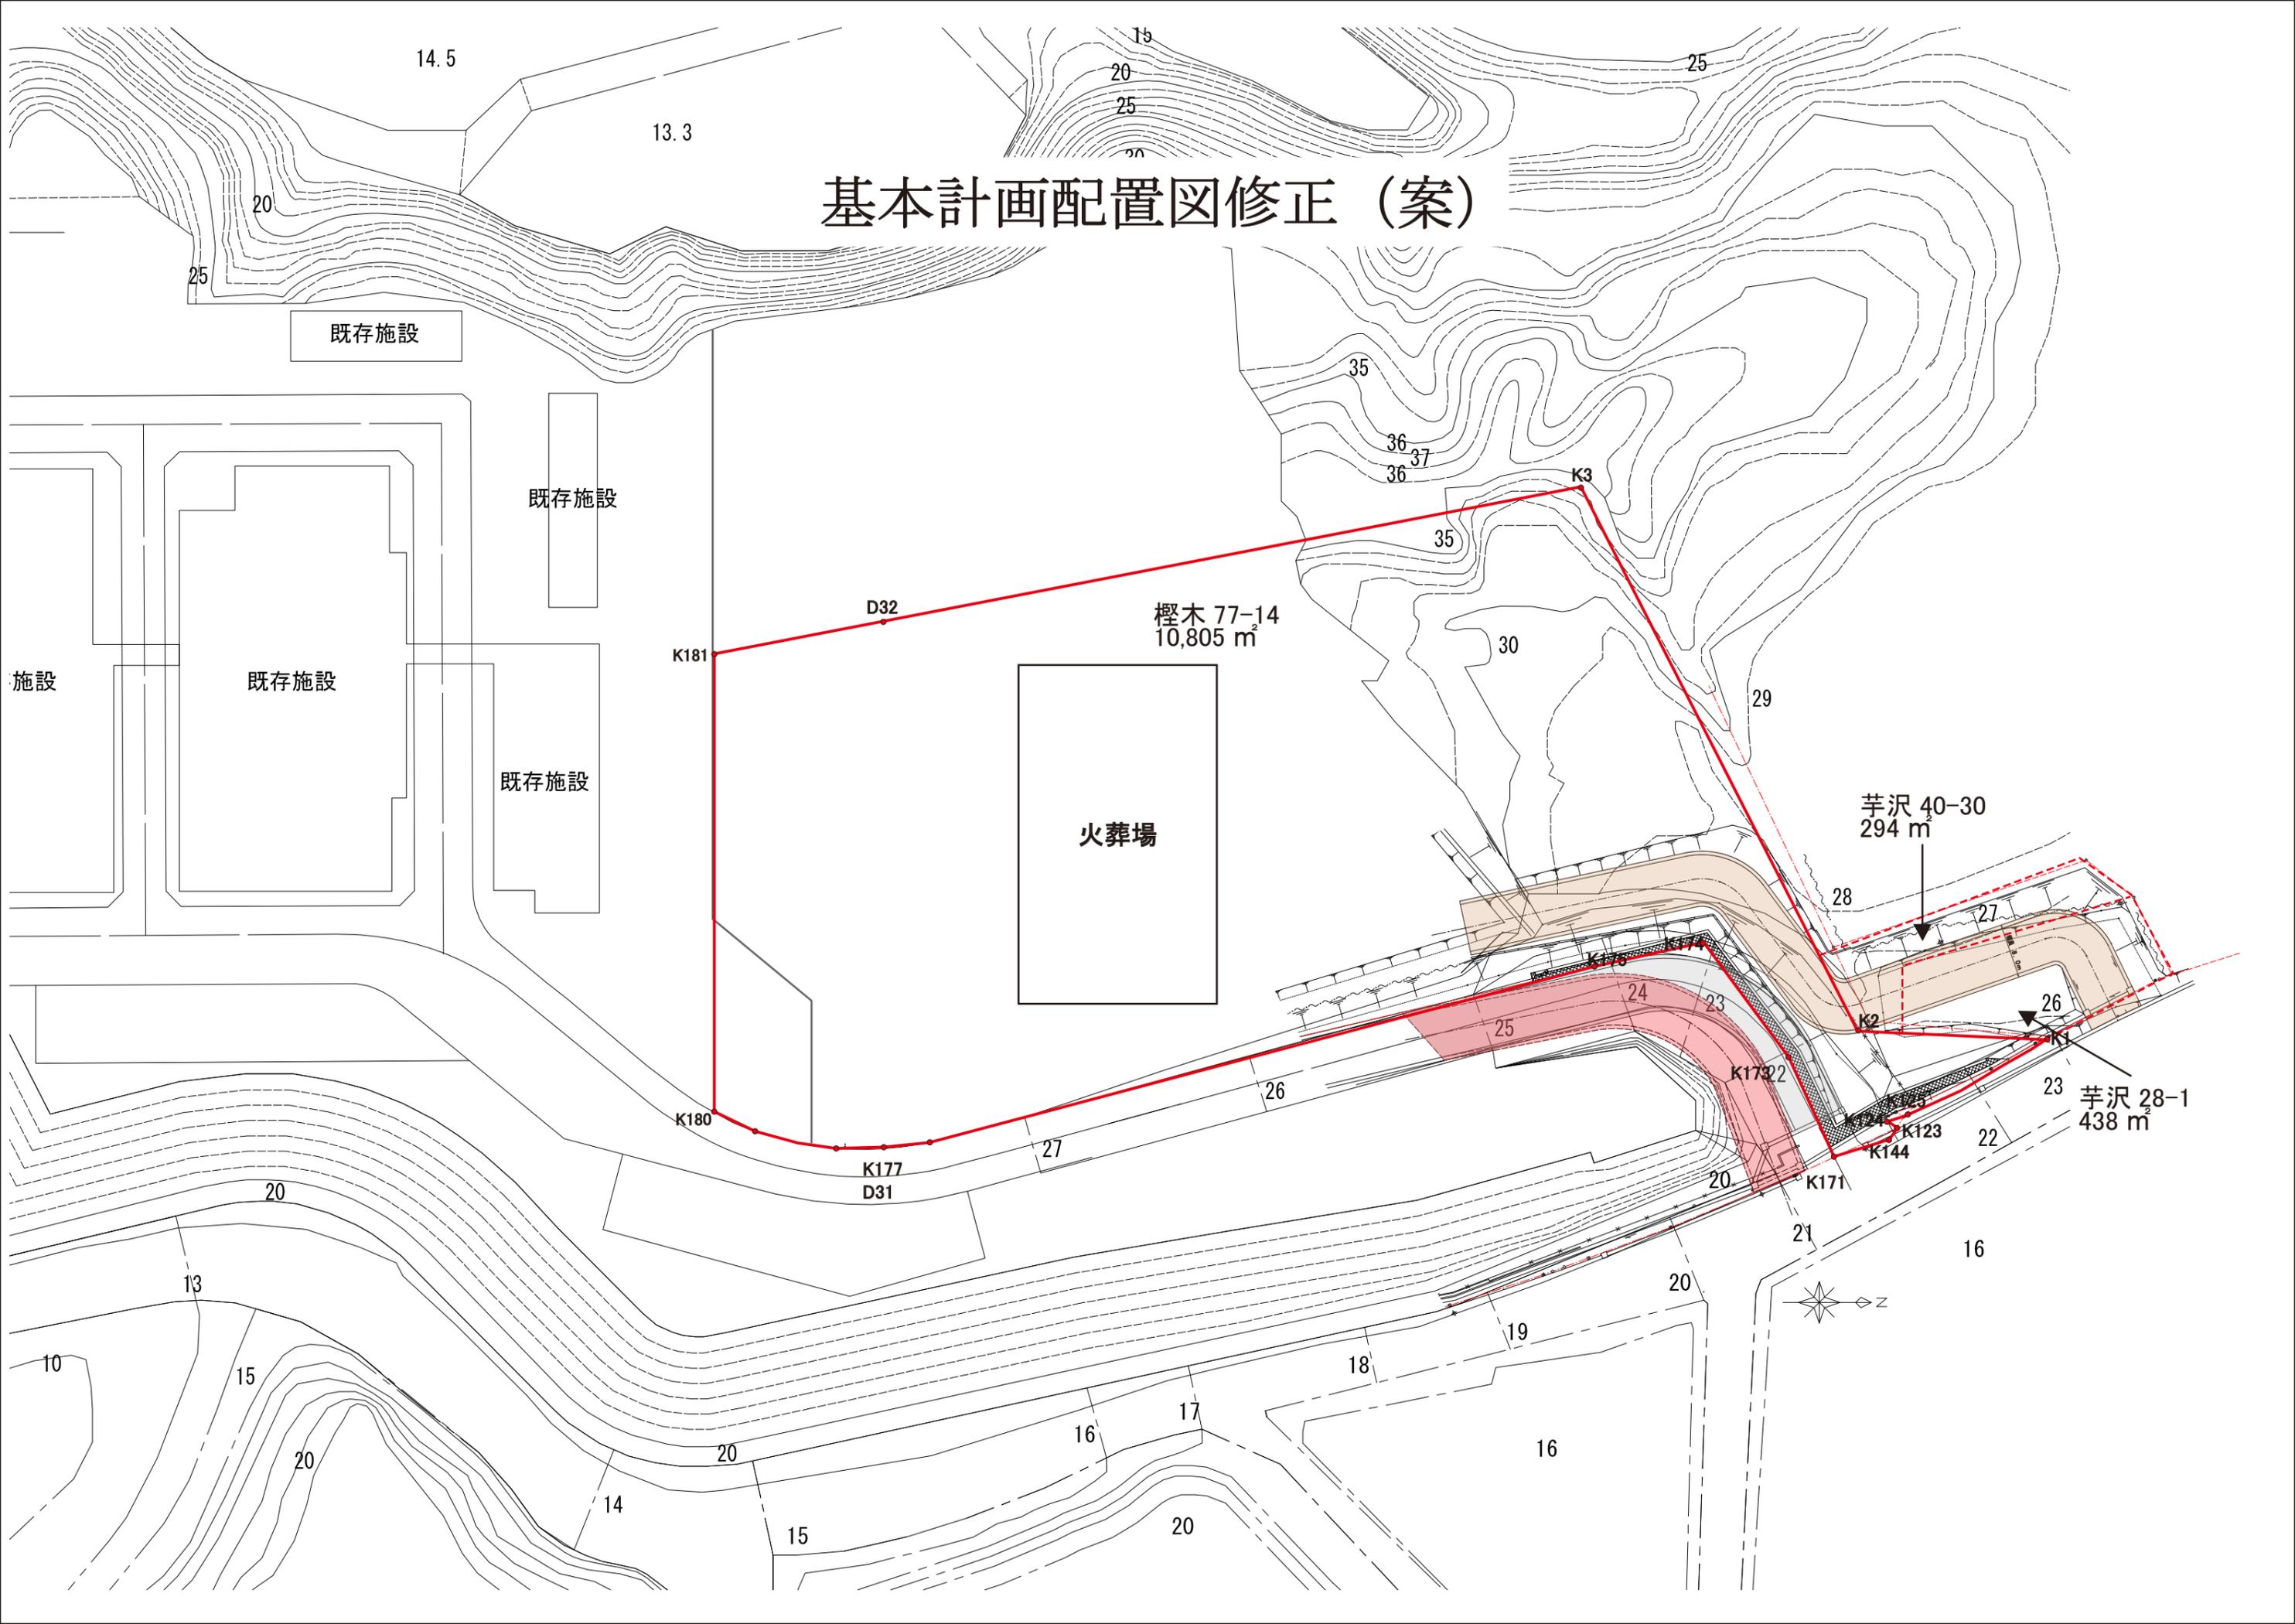

既存施設

既存施設

既存施設

既存施設

火葬場

檜木 77-14
10,805 m²

芋沢 40-30
294 m²

芋沢 28-1
438 m²

